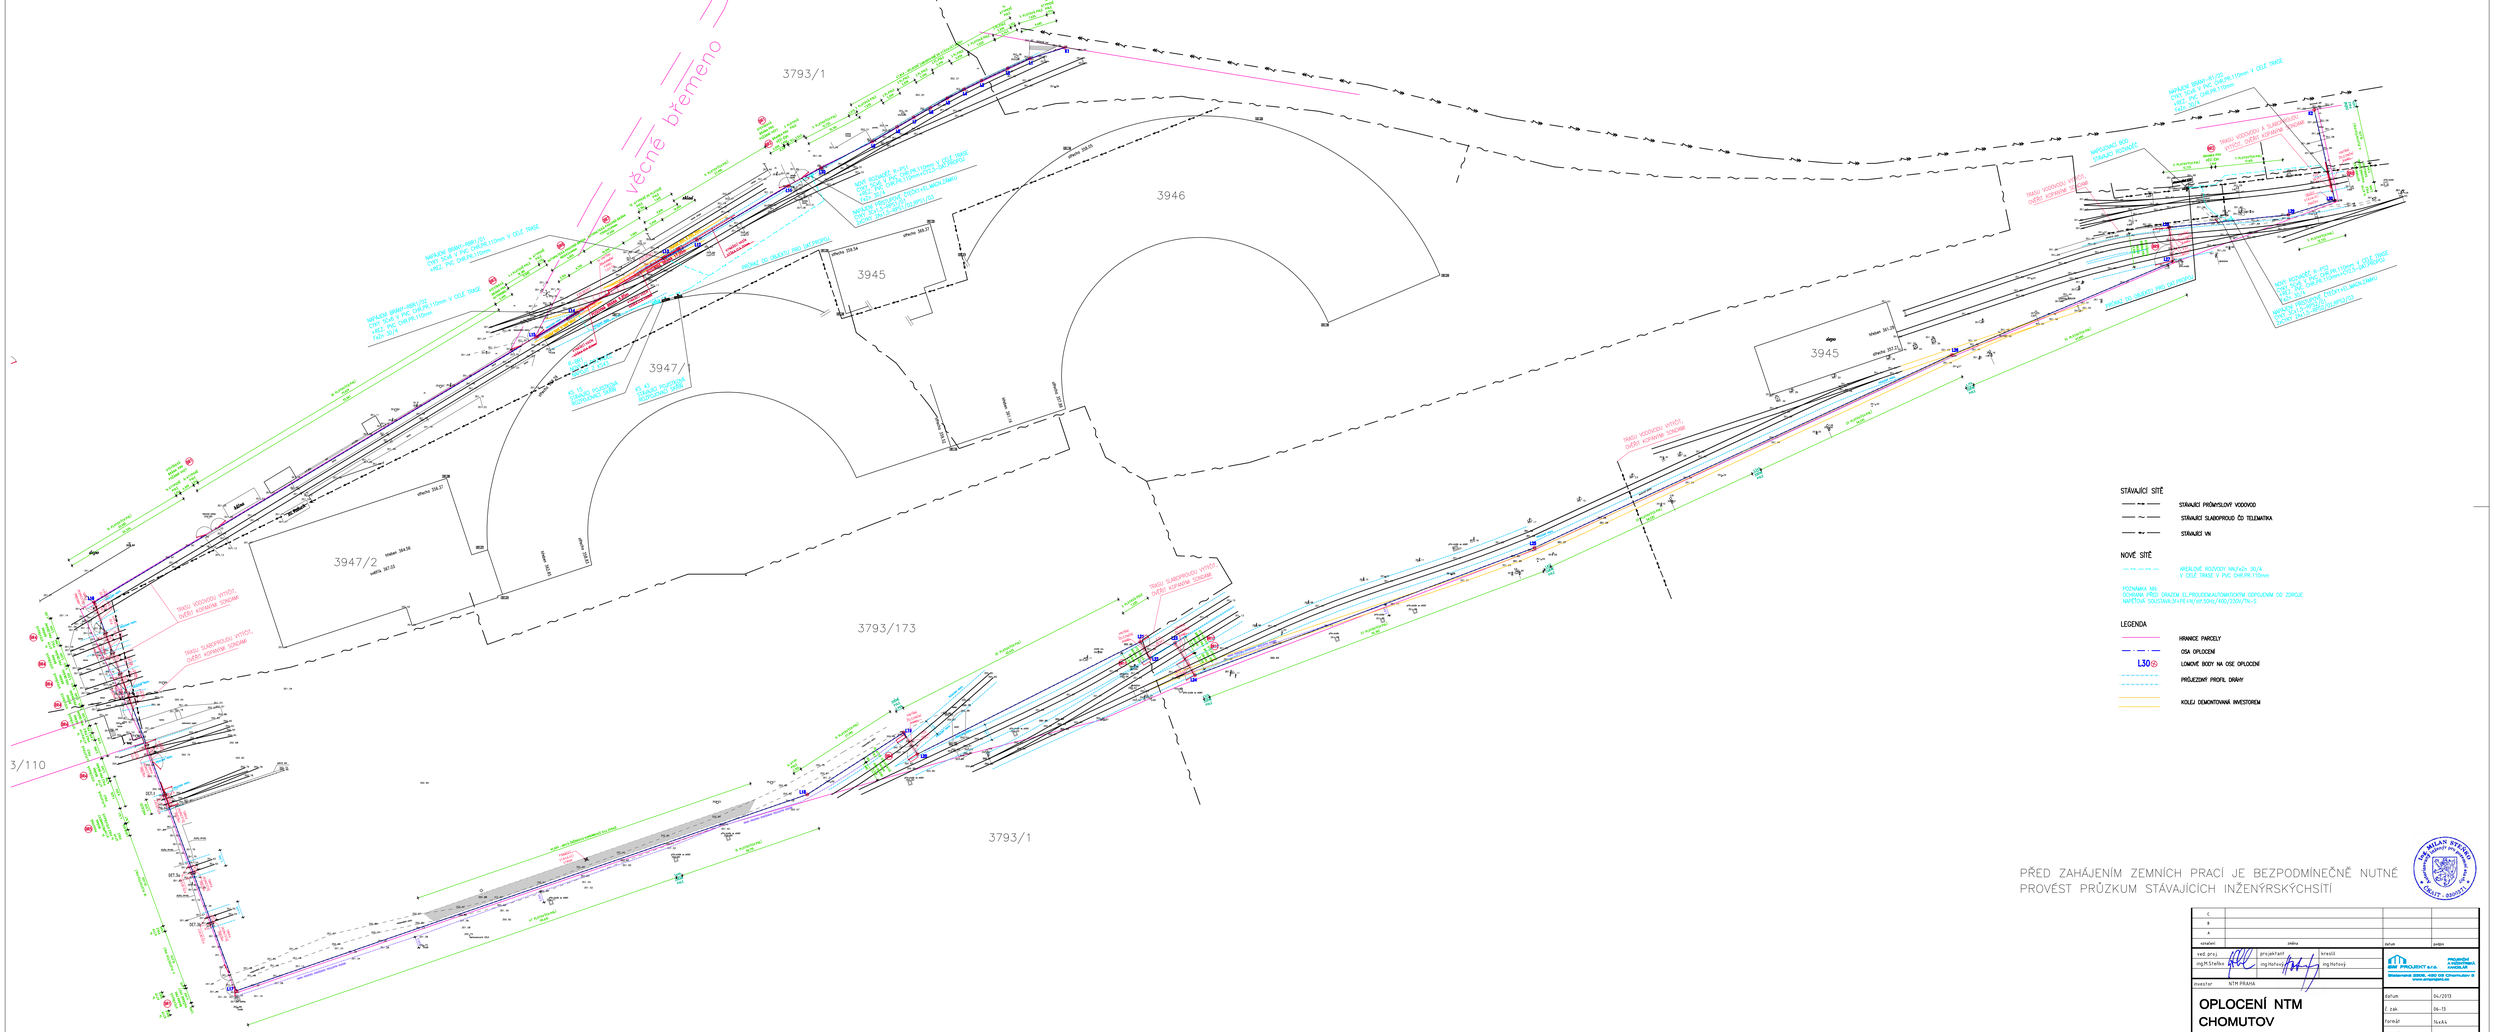

STÁVAJÍCÍ SÍTĚ

STÁVAJÍCÍ PRŮMYSLOVÝ VODOVOD

STÁVAJÍCÍ SLABOPROUD ČD TELEMATIKA

STÁVAJÍCÍ VN

NOVÉ SÍTĚ

ARÉÁLOVÉ ROZVODY NN/AZn 30/4
V CELÉ TRASE V PVC CHRUPR.110mm

POZNÁMKA NN:
OCHRANA PŘED ÚRAZEM EL.PROUDEM/AUTOMATICKÝM ODPOJENÍM OD ZDROJE
NAPĚTOVÁ SOUSTAVA:3/4-PE-N/AF.50Hz/400/230V/TN-S

LEGENDA

HRANICE PARCELY

OSA OPLOCENÍ

L30 LOMOVÉ BODY NA OSE OPLOCENÍ

PRŮJEZDNÝ PROFIL DRÁHY

KOLEJ DEMONTOVANÁ INVESTOREM

PŘED ZAHÁJENÍM ZEMNÍCH PRACÍ JE BEZPODMÍNEČNĚ NUTNÉ PROVÉST PRŮZKUM STÁVAJÍCÍCH INŽENÝRSKÝCHSITÍ

C			
B			
A			
stupeň	změna	datum	podpis

ved.proj.	projektant	kreslil	
ing.M.Stelka	ing.Hořový	ing.Hořový	
investor	NTM PRAHA		

SIM PROJEKT s.r.o. PROJEKČNÍ A INŽENÝRSKÁ ORGANIZACE
Stolarovská 2000, 430 03 Chomutov 3
www.simprojekt.cz

OPLOCENÍ NTM CHOMUTOV

datum	04/2013
č. zak.	06-13
formát	1kxA4
stupeň	DPS
měřítko 1:500	č.výkresu C.2

KOORDINAČNÍ SITUACE, ZÁKRES DO KATASTRÁLNÍ MAPY