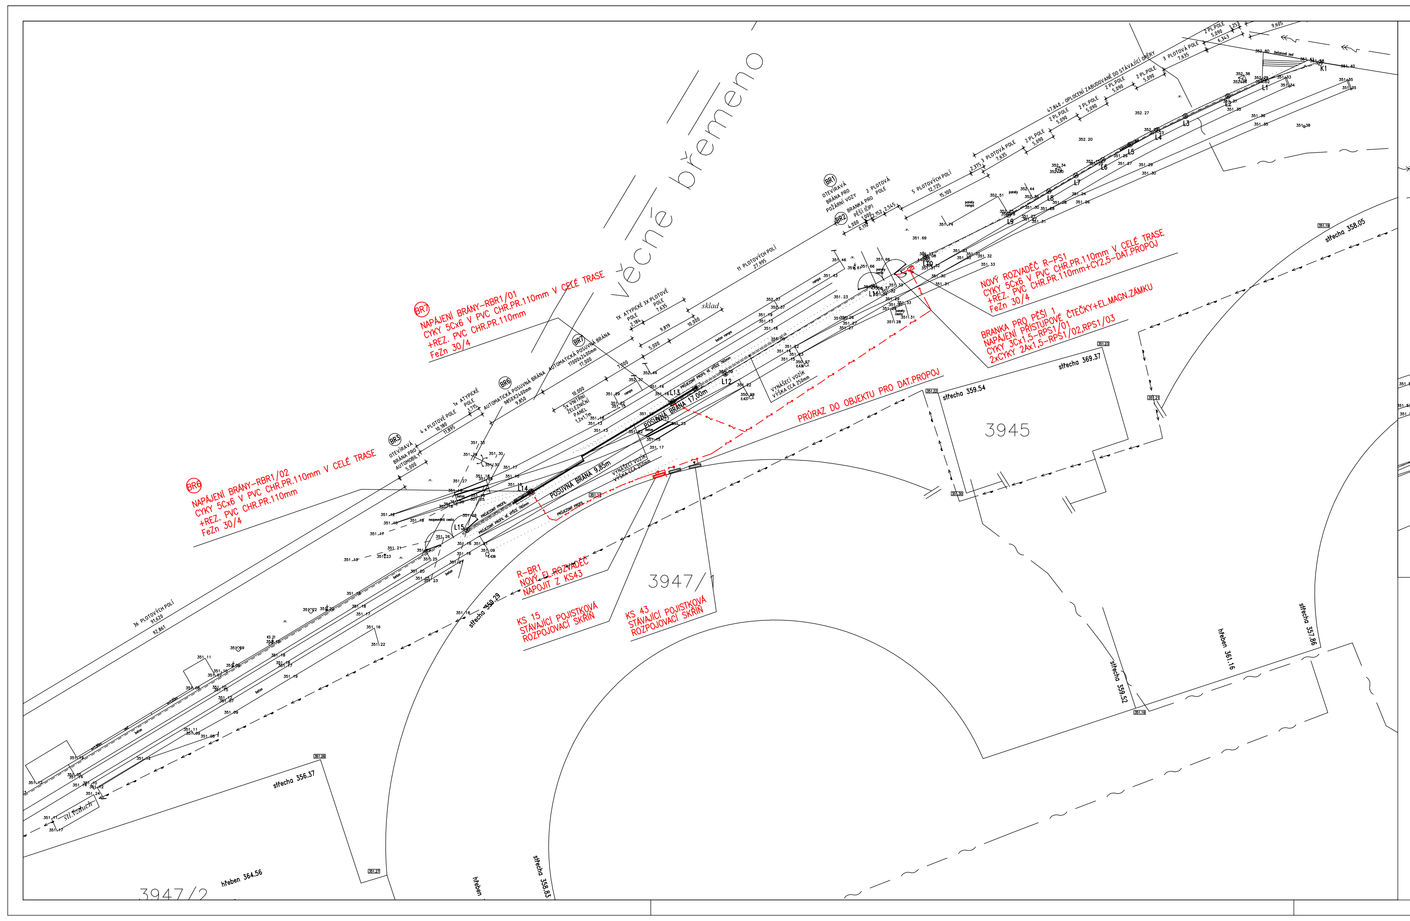

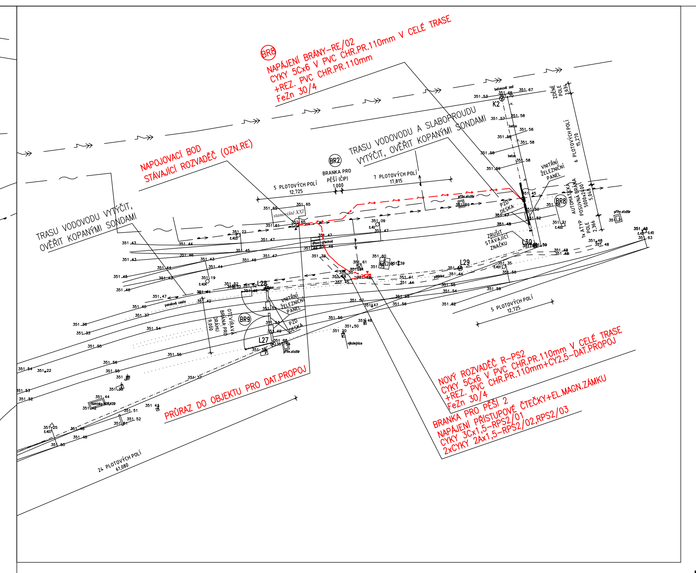

STÁVAJÍCÍ SÍTĚ

STÁVAJÍCÍ PRŮMYSLOVÝ VODOVOD

STÁVAJÍCÍ SLABOPROUD ČO TELEMATIKA

STÁVAJÍCÍ VN

NOVÉ SÍTĚ

AREÁLOVÉ ROZVODY NN,FeZn 30/4
V CELÉ TRASE V PVC CHR.PR.110mm

POZNÁMKA NN:
OCHRANA PŘED ÚRAZEM EL.PROUDEM-AUTOMATICKÝM ODPOJENÍM OD ZDROJE
NAPĚŤOVÁ SOUSTAVA:3f+PE+N/str.50Hz/400/230V/TN-S

LEGENDA

HRANICE PARCELY

OSA OPLOCENÍ

L30 LOMOVÉ BODY NA OSE OPLOCENÍ

PRŮJEZDNÝ PROFIL DRÁHY

KOLEJ DEMONTOVANÁ INVESTOREM

projektant	kreslil	projektant čísti:
ING.M.ŠKVÁRA	ING.M.ŠKVÁRA	ELPRO CHOMUTOV s.r.o.
	P.BUCHTA	LIDICKÁ 2211/13, CHOMUTOV 430 03 IČ:28701216, DIČ:CZ28701216 TEL: 474 331 680

C			
B			
A			
označení	změna	datum	podpis

ved.proj.	projektant	kreslil
ing.M.Stelíko	ING.HOTOVÝ	ING.HOTOVÝ

SM PROJEKT s.r.o. PROJEKČNÍ A INŽENÝRSKÁ KANCELÁŘ
Blatenská 2306, 430 03 Chomutov 3
www.smprojekt.cz

investor NTM_PRAHA

OPLOCENÍ_NTM CHOMUTOV

E-ELEKTROINSTALACE

datum	04/2013
č. zak.	ES14/2013
měřítko	1500
stupeň	DPS
paré	č.výkresu E-2

SITUACE