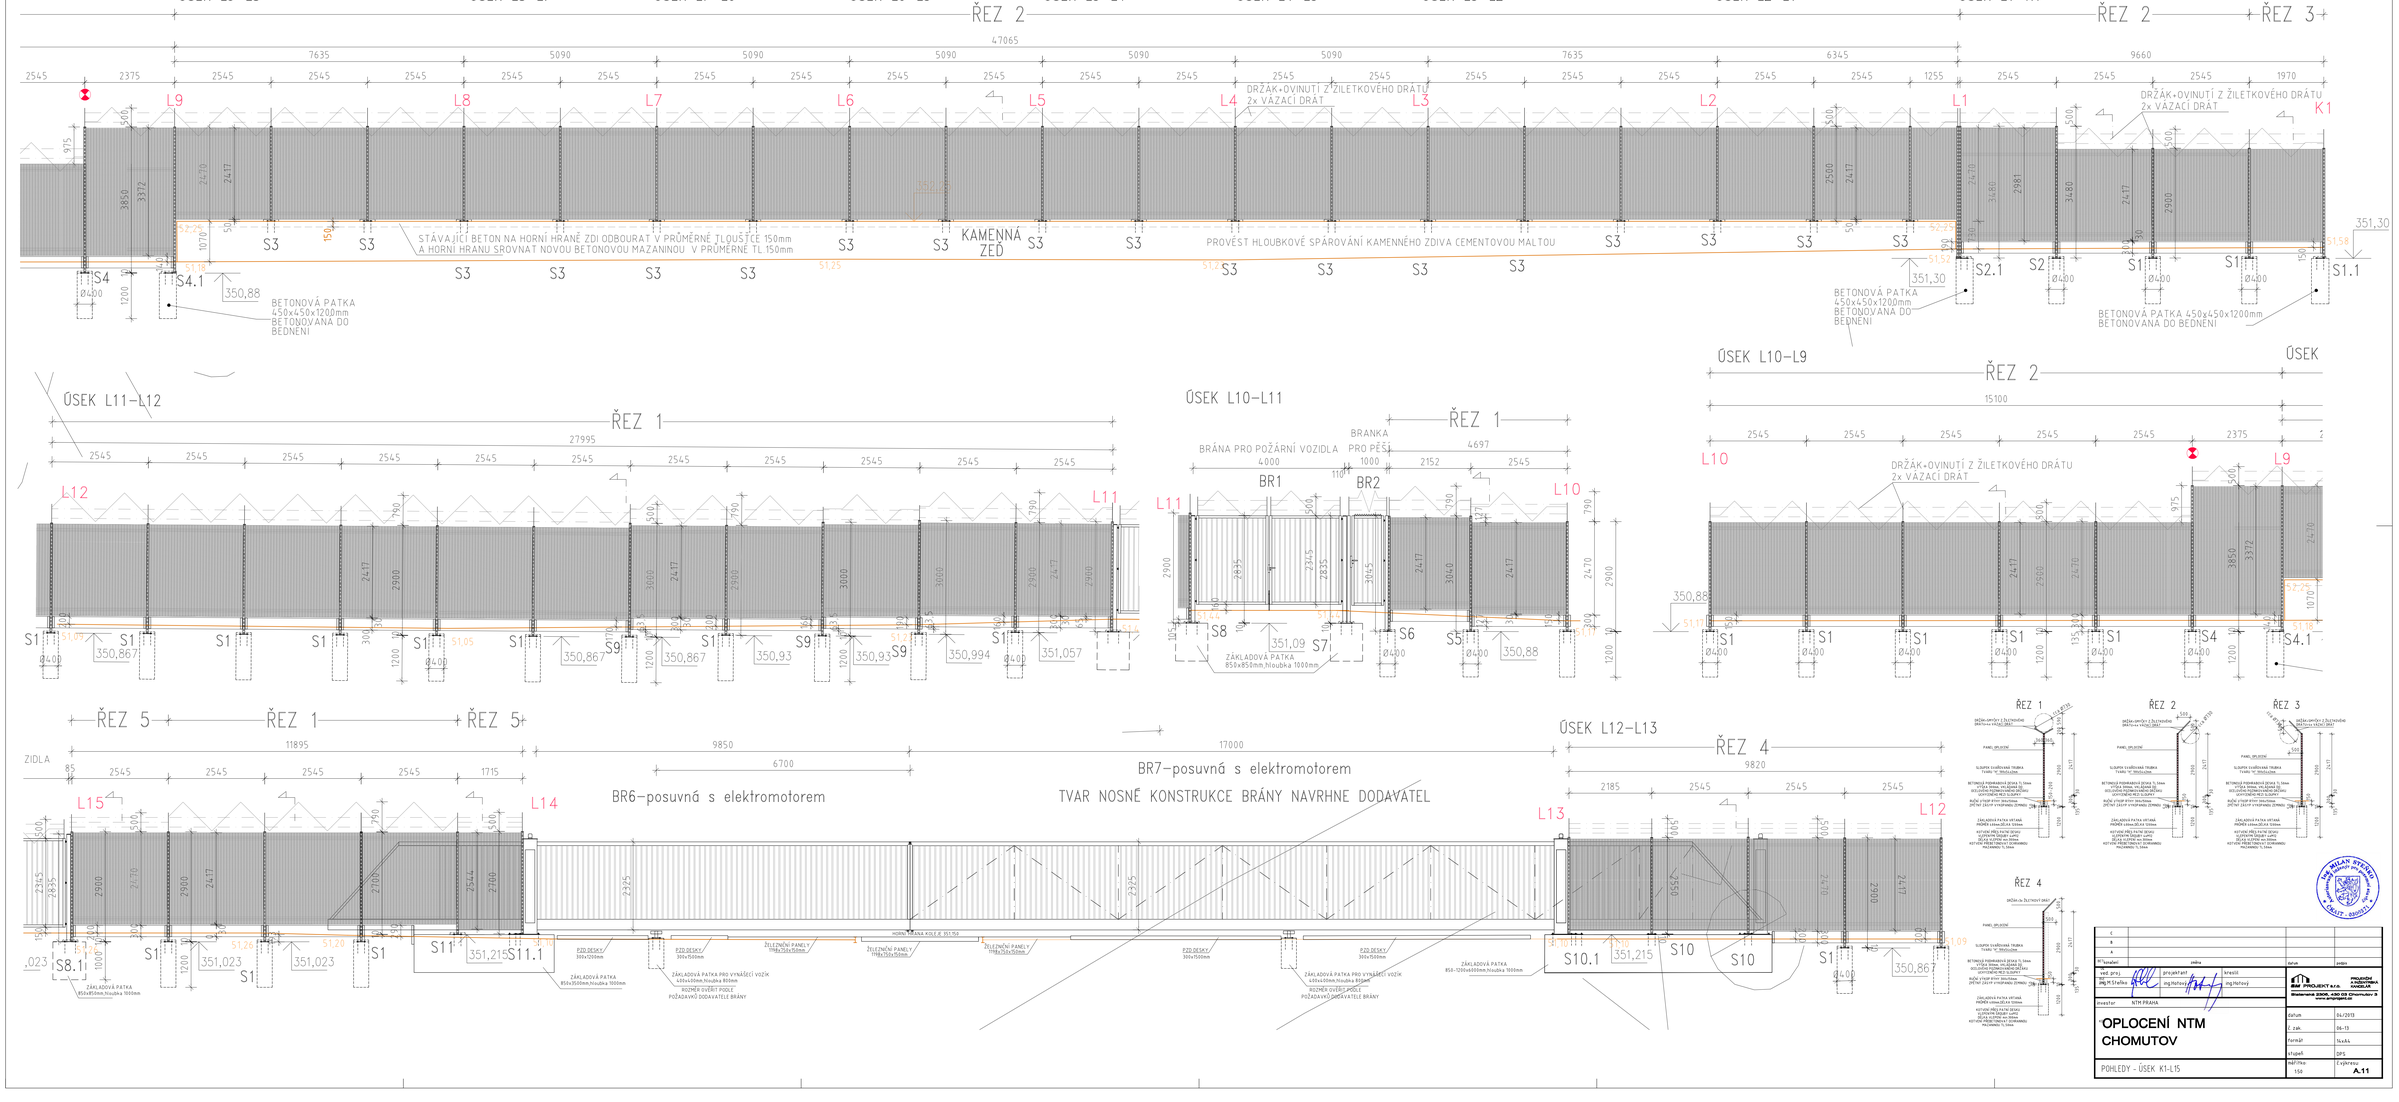
ŘEZ 2
ŘEZ 3
47065
DRŽÁK+OVINUTÍ Z ŽILETKOVÉHO DRÁTU 2x VÁZACÍ DRÁT
STÁVAJÍCÍ BETON NA HORNÍ HRANĚ ZDI ODBOURAT V PRŮMĚRNÉ TLOUŠŤCE 150mm A HORNÍ HRANU SROVNAT NOVOU BETONOVOU MAZANINOU V PRŮMĚRNÉ TL 150mm
KAMENNÁ ZEĎ
PROVÉST HLOUBKOVÉ SPÁROVÁNÍ KAMENNÉHO ZDIVA CEMENTOVOU MALTOU
BETONOVÁ PATKA 450x450x1200mm BETONOVANÁ DO BEDNĚNÍ
BETONOVÁ PATKA 450x450x1200mm BETONOVANÁ DO BEDNĚNÍ
ÚSEK L11–L12
ŘEZ 1
27995
ÚSEK L10–L11
BRÁNA PRO POŽÁRNÍ VOZIDLA
BRANKA PRO PĚŠÍ
ZÁKLADOVÁ PATKA 850x850mm,hloubka 1000mm
ÚSEK L10–L9
ŘEZ 2
15100
ÚSEK
ŘEZ 5
ŘEZ 1
ŘEZ 5
11895
9850
17000
6700
BR6–posuvná s elektromotorem
BR7–posuvná s elektromotorem
TVAR NOSNÉ KONSTRUKCE BRÁNY NAVRHNE DODAVATEL
ÚSEK L12–L13
ŘEZ 4
9820
ŘEZ 1
ŘEZ 2
ŘEZ 3
ŘEZ 4
OPLOCENÍ NTM
CHOMUTOV
POHLEDY - ÚSEK K1-L15
A.11